


- 1 - Multifunkční vícevěžová herní sestava
- 2 - Kolotoč na sezení
- 3 - Pružinové houpadlo slepička
- 4 - Pružinové houpadlo 2místné medvídek
- 5 - Závěsná houpačka 2místná
- 6 - Šestiúhelník s pavoučí sítí
- 7 - Zahradní posezení dospělé
- 8 - Lavička (3ks)
- 9 - Odpadkový koš Miquel (2ks)
- 10 - Návštěvní řád

LEGENDA:

- ohraničení plochy
- dopadová plocha - štěrk
- zpevněné plochy
- bezpečnostní zóna prvků
- ☘ zeleň
- ▬ lavička
- odpadkový koš

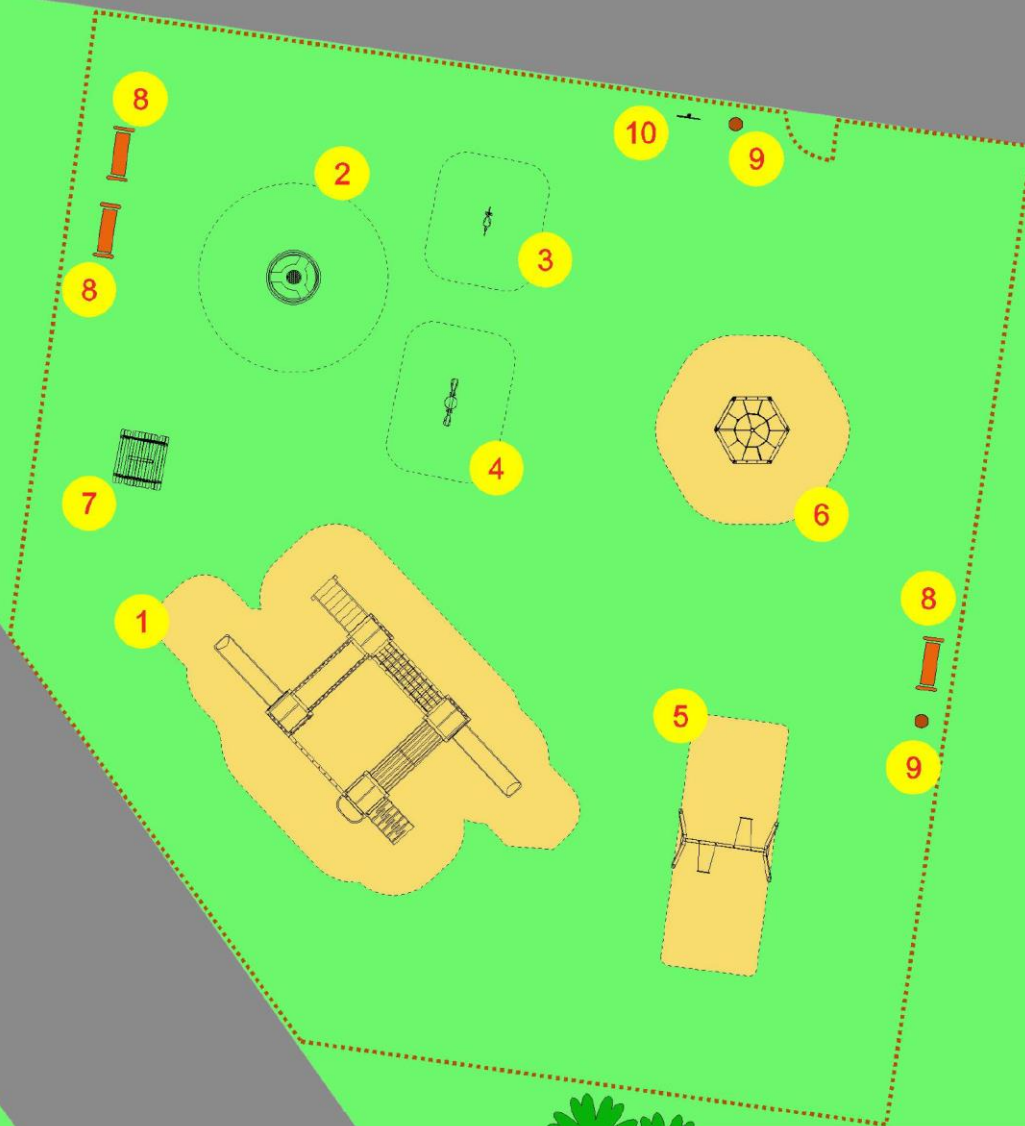

Vypracoval:	Blanka Plačková	DŘEVOARTIKL, spol.s r.o.
Místo:	Obec Kojetice	Brněnská 3794/27
Investor:	Obec Kojetice	669 02 Znojmo
Akce:	Dětské hřiště Kojetice	Stupeň: Studie B 1
		Datum: 5.10.2016
		Formát: A 4
Obsah:	Návrh a rozmístění herních prvků	Měřítko: 1:200