


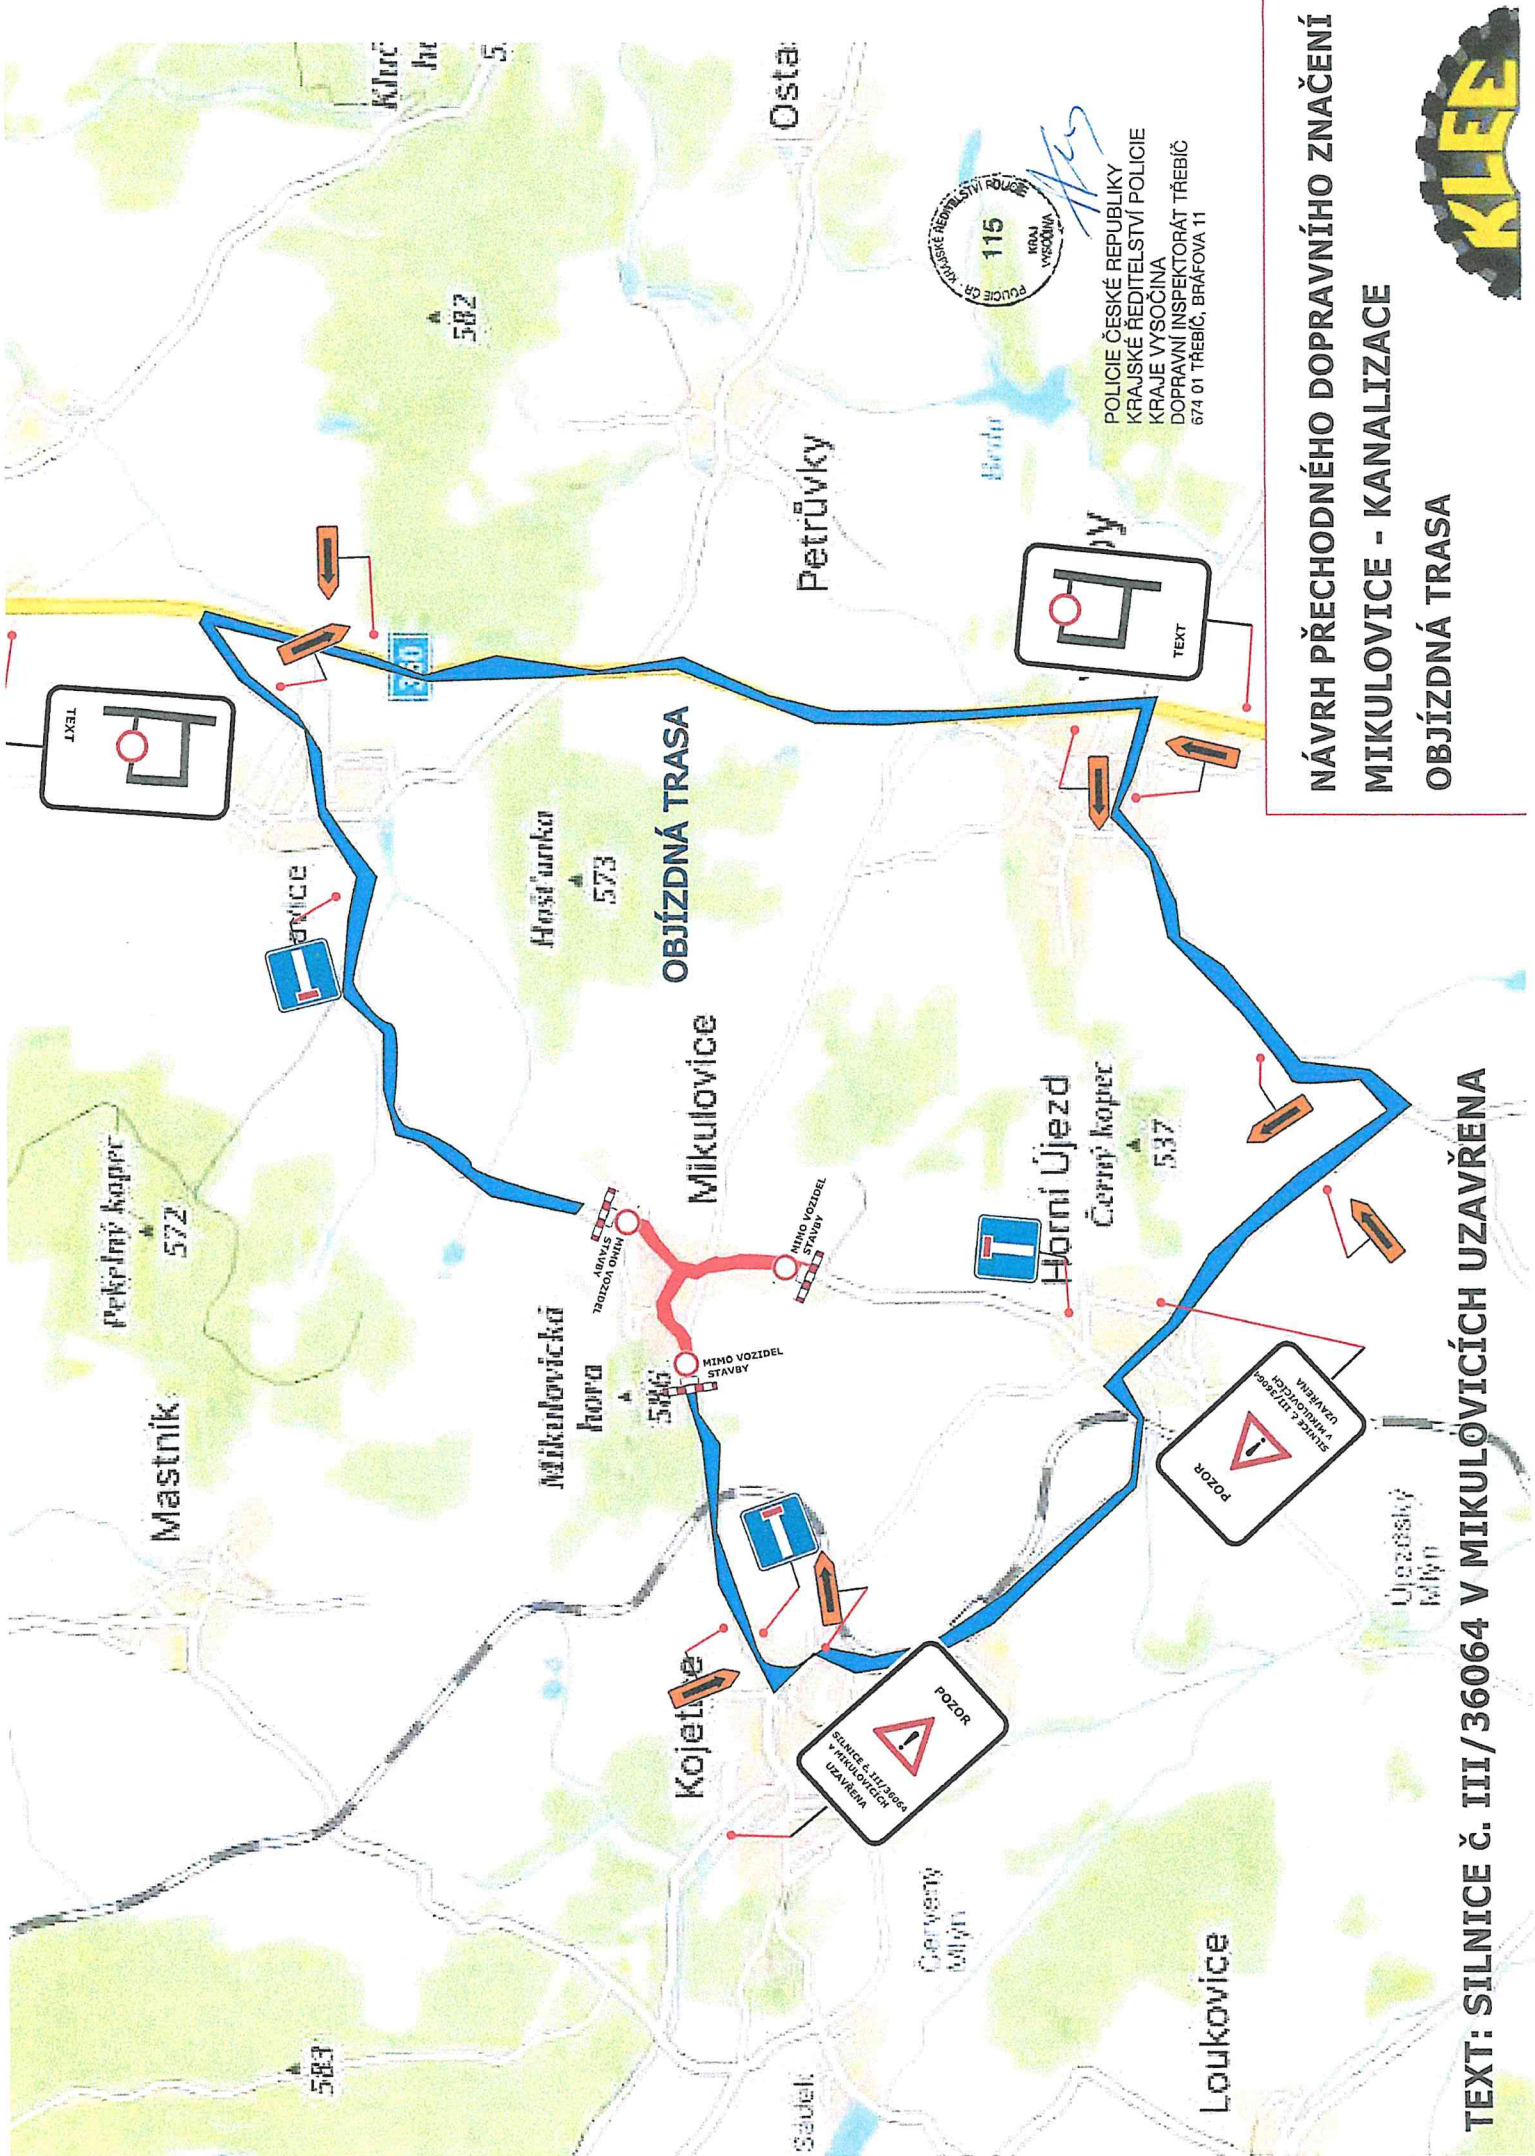

**NÁVRH PŘECHODNÉHO DOPRAVNÍHO ZNAČENÍ
MIKULOVICE - KANALIZACE
OBJÍZDNÁ TRASA**

TEXT: SILNICE Č. III/36064 V MIKULOVICÍCH UZAVŘENA

