


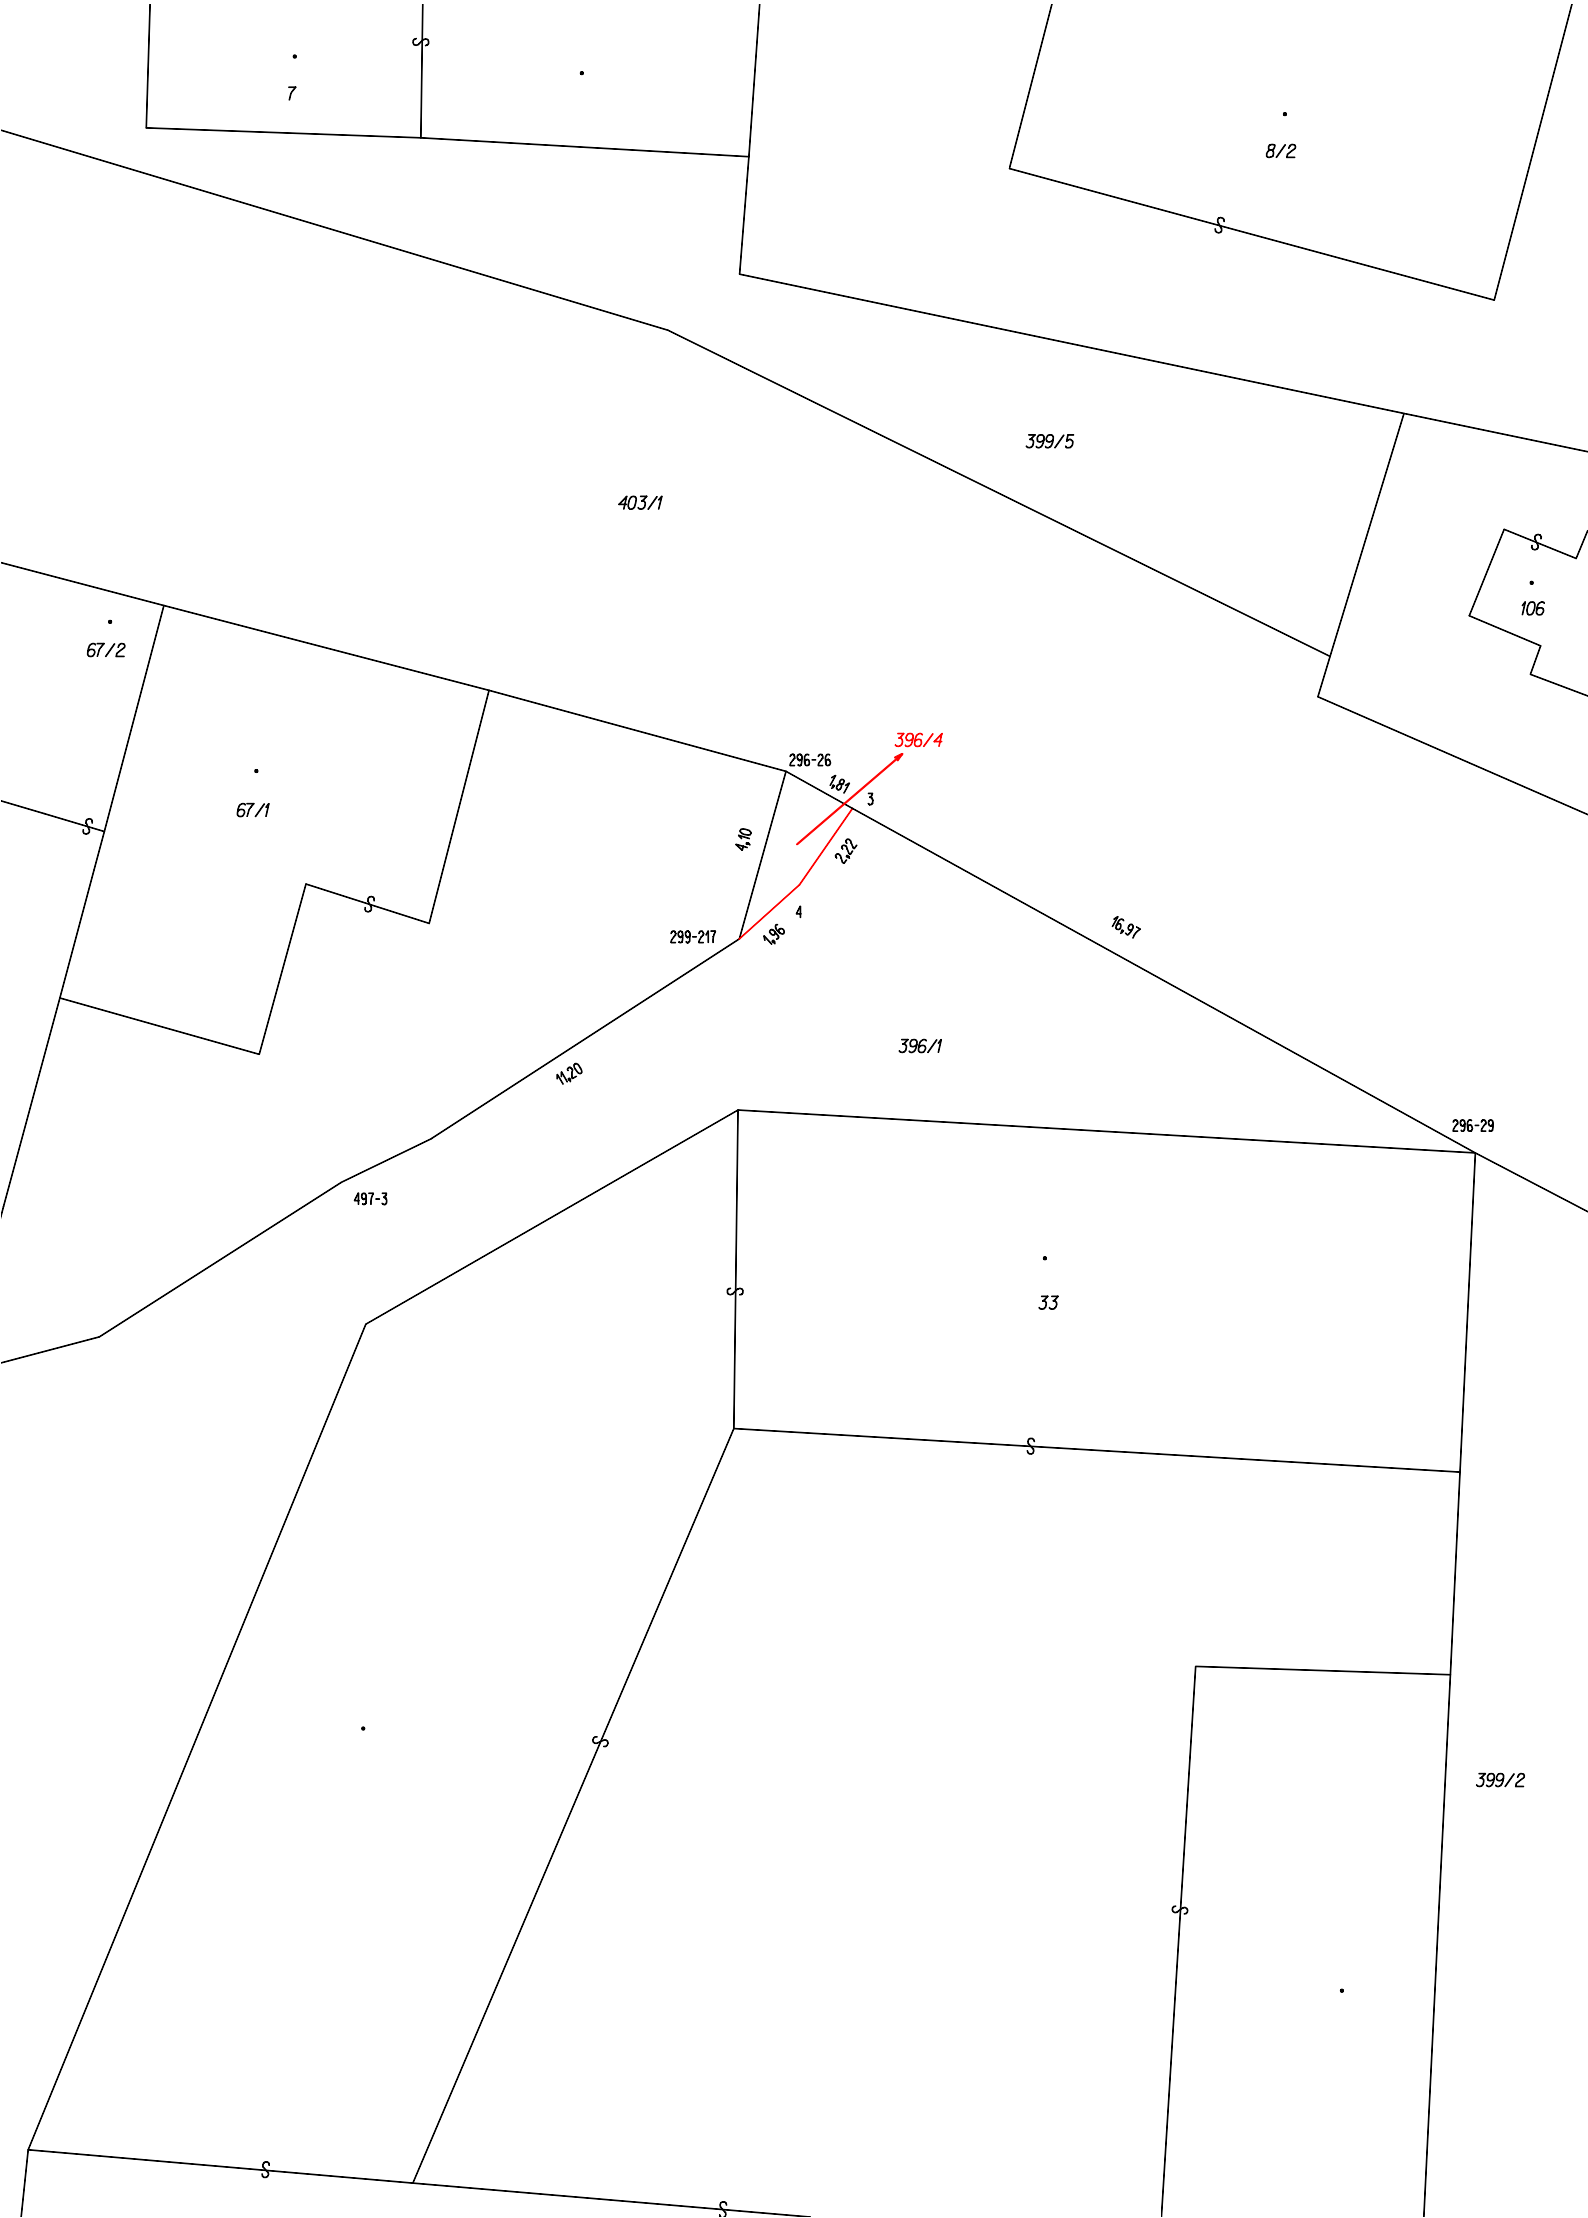

VÝKAZ DOSAVADNÍHO A NOVÉHO STAVU ÚDAJŮ KATASTRU NEMOVITOSTÍ															str.		1	
Dosavadní stav					Nový stav													
Označení pozemku parc. číslem	Výměra parcely		Druh pozemku	Označení pozemku parc. číslem	Výměra parcely		Druh pozemku	Typ stav by	Způsob využití	Způsob využití	Způsob urc. výměř	Porovnání se stavem evidence právních vztahů					Označení dílu	
												Díl přechází z pozemku označeného v katastru nemovitostí	Číslo listu vlastnictví	Výměra dílu				
	ha	m2	ha		m2													
396/1		11	70	ostat.pl. ostat.komunikace	396/1		11	66	ostat.pl. ostat.komunikace ostat.pl. ostat.komunikace		0	396/1		10001		11	66	
			396/1					10001						4				
		11	70				11	70										

Seznam souřadnic (S-JTSK)

Číslo bodu	Souřadnice pro zápis do KN			Souřadnice určené měřením		
	Y	X	Kód kvality	Y	X	Poznámka
296-26	655683,30	1158405,32	4	655683,30	1158405,38	plot drátěný
296-29	655666,88	1158414,40	4	655666,79	1158414,23	roh budovy
299-217	655684,41	1158409,31	4	655684,42	1158409,30	plot dřevěný
497-3	655693,90	1158415,11	3			plot dřevěný
3	655681,71	1158406,20	4	655681,73	1158406,22	roh drátěného plotu
4	655682,98	1158408,02	3			plot drátěný

Souřadnice bodů na dosavadní hranici pozemku určené měřením v terénu budou pro zápis do katastru nemovitostí upraveny podle dosavadního určení hranice lomovými body s kódem charakteristiky kvality souřadnic vyšším než 3. Důvodem je nerealizované zpřesnění této hranice, ke kterému je nutné doložit listinu prokazující shodu vlastníků na jejím průběhu (§ 50 odst. 1 písm. a) katastrálního zákona).

GEOMETRICKÝ PLÁN pro rozdělení pozemku	Geometrický plán ověřil autorizovaný zeměměřický inženýr:	Stejnopis ověřil autorizovaný zeměměřický inženýr:
	Jméno,příjmení: Ing. Marcela Benešová	Jméno,příjmení:
	Číslo položky seznamu autorizovaných zeměměřických inženýrů: 2885	Číslo položky seznamu autorizovaných zeměměřických inženýrů:
	Dne: 24.4.2025 Číslo: 89/2025	Dne: Číslo:
	Náležitostmi a přesností odpovídá právním předpisům	Tento stejnopis odpovídá geometrickému plánu v elektronické podobě uloženému v dokumentaci katastrálního úřadu.
Vyhotovil: Geoding, spol. s r.o. Bartošková 1368/4,140 00 Praha 4, tel.568 847 255-8/ Q	Katastrální úřad souhlasí s očíslováním parcel.	Ověření stejnopisu geometrického plánu v listinné podobě.
Číslo plánu: 673-55342/2025		
Okres: Třebíč		
Obec: KOJETICE		
Kat. území: KOJETICE NA MORAVĚ		
Mapový list:KMD, TŘEBÍČ 2-9/21		
Dosavadním vlastníkům pozemků byla poskytnuta možnost seznámit se v terénu s průběhem navrhovaných nových hranic, které byly označeny předepsaným způsobem: viz. seznamsouřadnic		