SIGNEX CZ Třebíč s.r.o.
Tel. 568 843 046
mob. 603 812 506

DOPRAVNÍ ZNAČENÍ

Úplná uzavírka, dopravní omezení

Úplná uzavírka chodníku a dopravní omezení sil. III/36072
v obci Kojetice na Moravě v délce 20 m.
- akce: Vodovodní přípojka k RD č.p. 85,
protlak pod komunikací a stání pracovních vozidel na vozovce

Termín: od 4.6.2018 7,00 hod. - do 10.6.2018 20,00 hod.
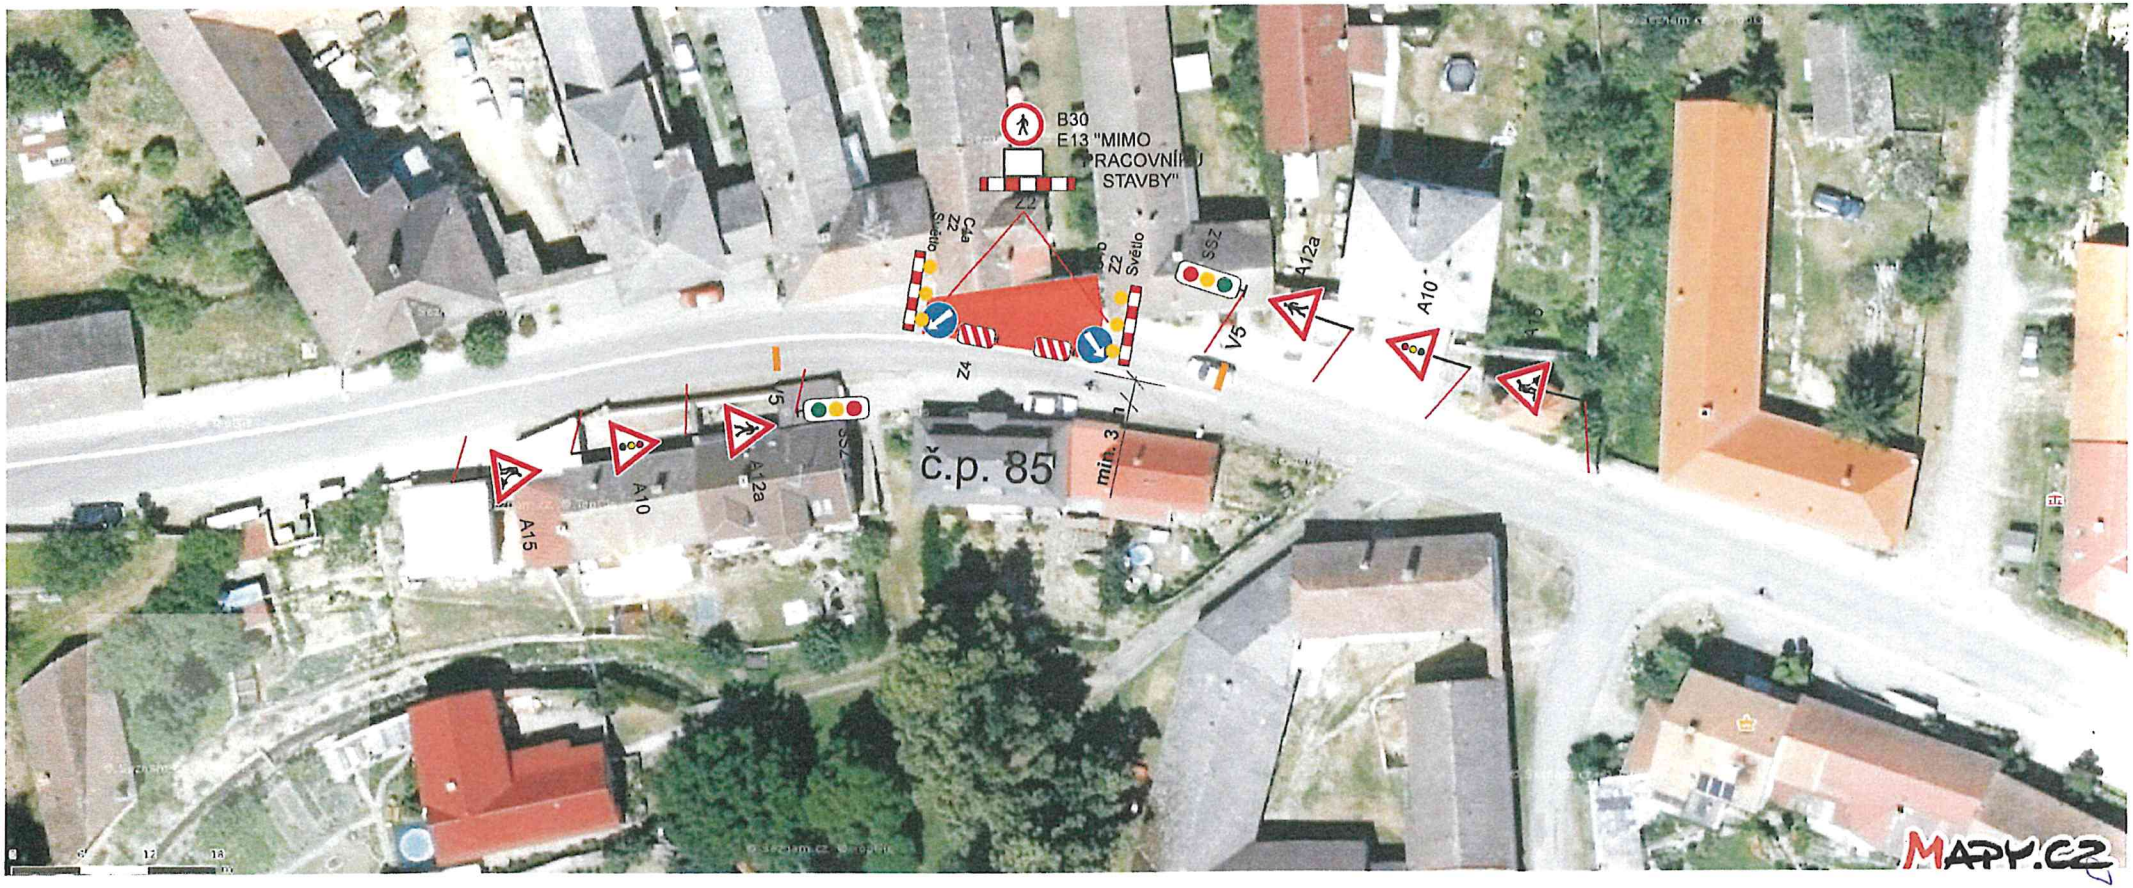
Objednatel: Dana Kafková
Kojetice na Moravě 85
674 01 Třebíč